


Zonă de interes privind
restricțiile de circulație


ORIENTARE CARDINALĂ
CARDINAL DIRECTION




_TITLU PLANȘĂ _DRAWING TITLE	_Restricții C. Victoriei 1/5 _C. Victoriei restrictions 1/5	_VERSIUNEA _VERSION	_Ver 1.2
_SCARA _SCALE	_1:2000 (format A3)	_DATA _DATE	_26 Aprilie 2022 _April 26 th 2022
_COD PLANȘĂ _DRAWING CODE	_C.C.04	_COD PROIECT _PROJECT CODE	_ARC-01-2022

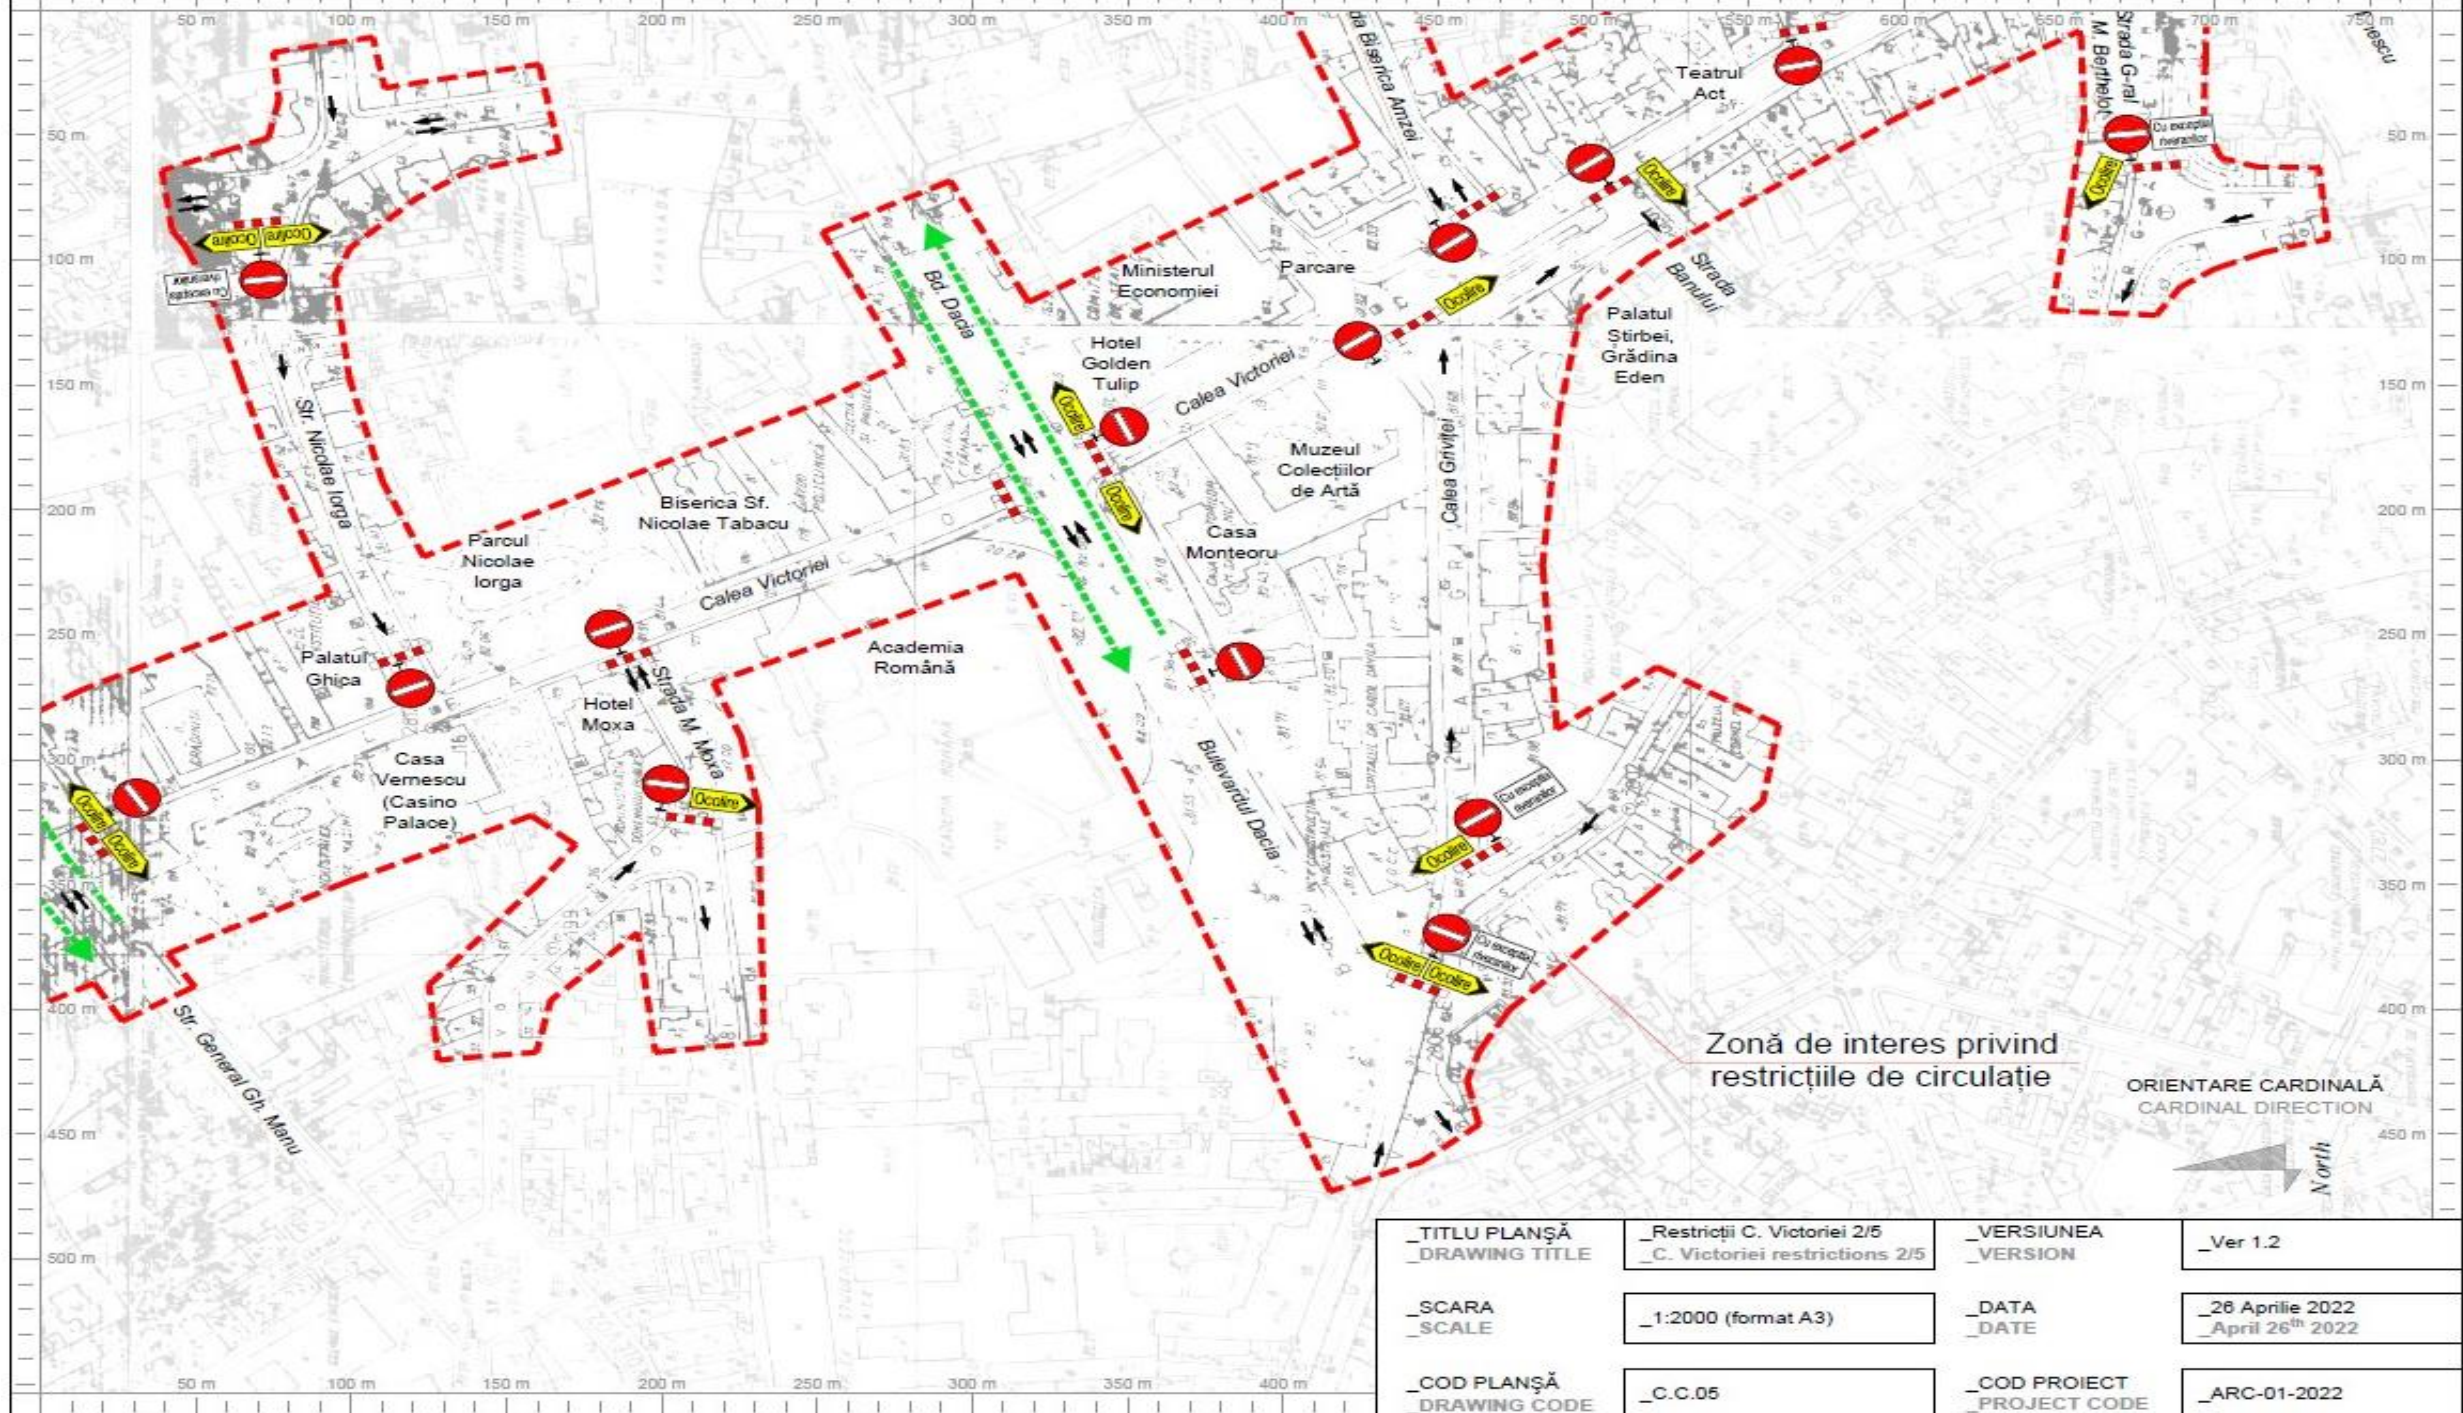

Zonă de interes privind
restricțiile de circulație

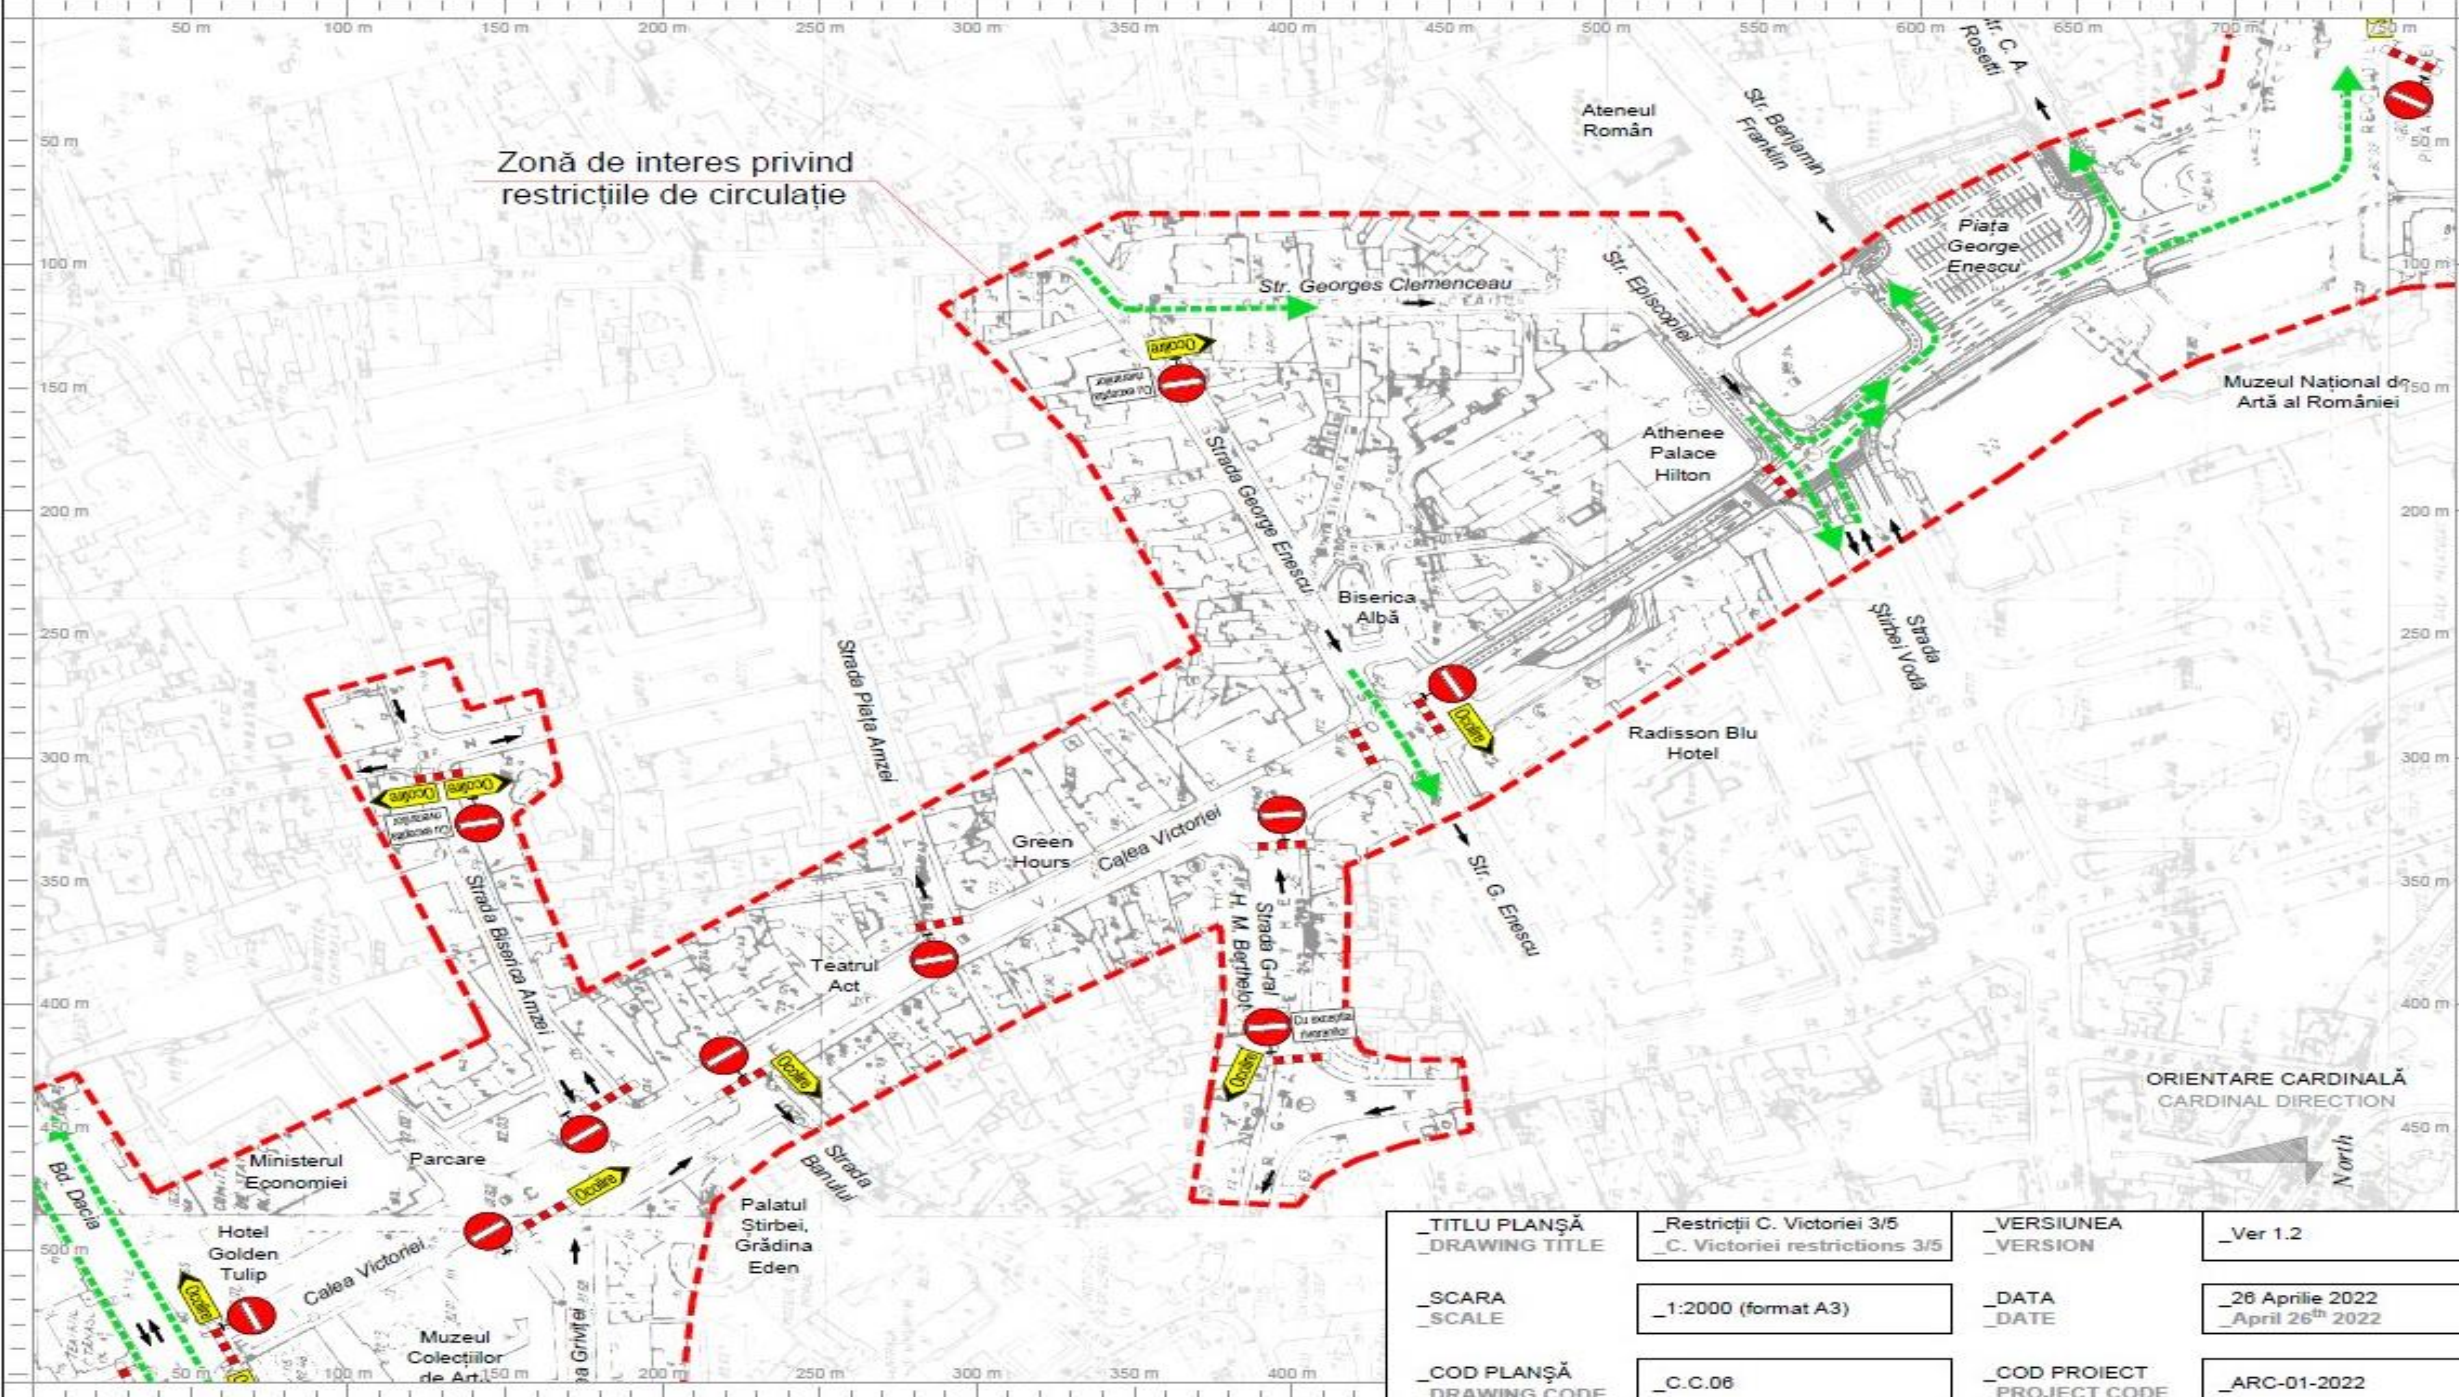


_TITLU PLANȘĂ _DRAWING TITLE	_Restricții C. Victoriei 3/5 _C. Victoriei restrictions 3/5	_VERSIUNEA _VERSION	_Ver 1.2
_SCARA _SCALE	_1:2000 (format A3)	_DATA _DATE	_26 Aprilie 2022 _April 26 th 2022
_COD PLANȘĂ _DRAWING CODE	_C.C.06	_COD PROIECT _PROJECT CODE	_ARC-01-2022

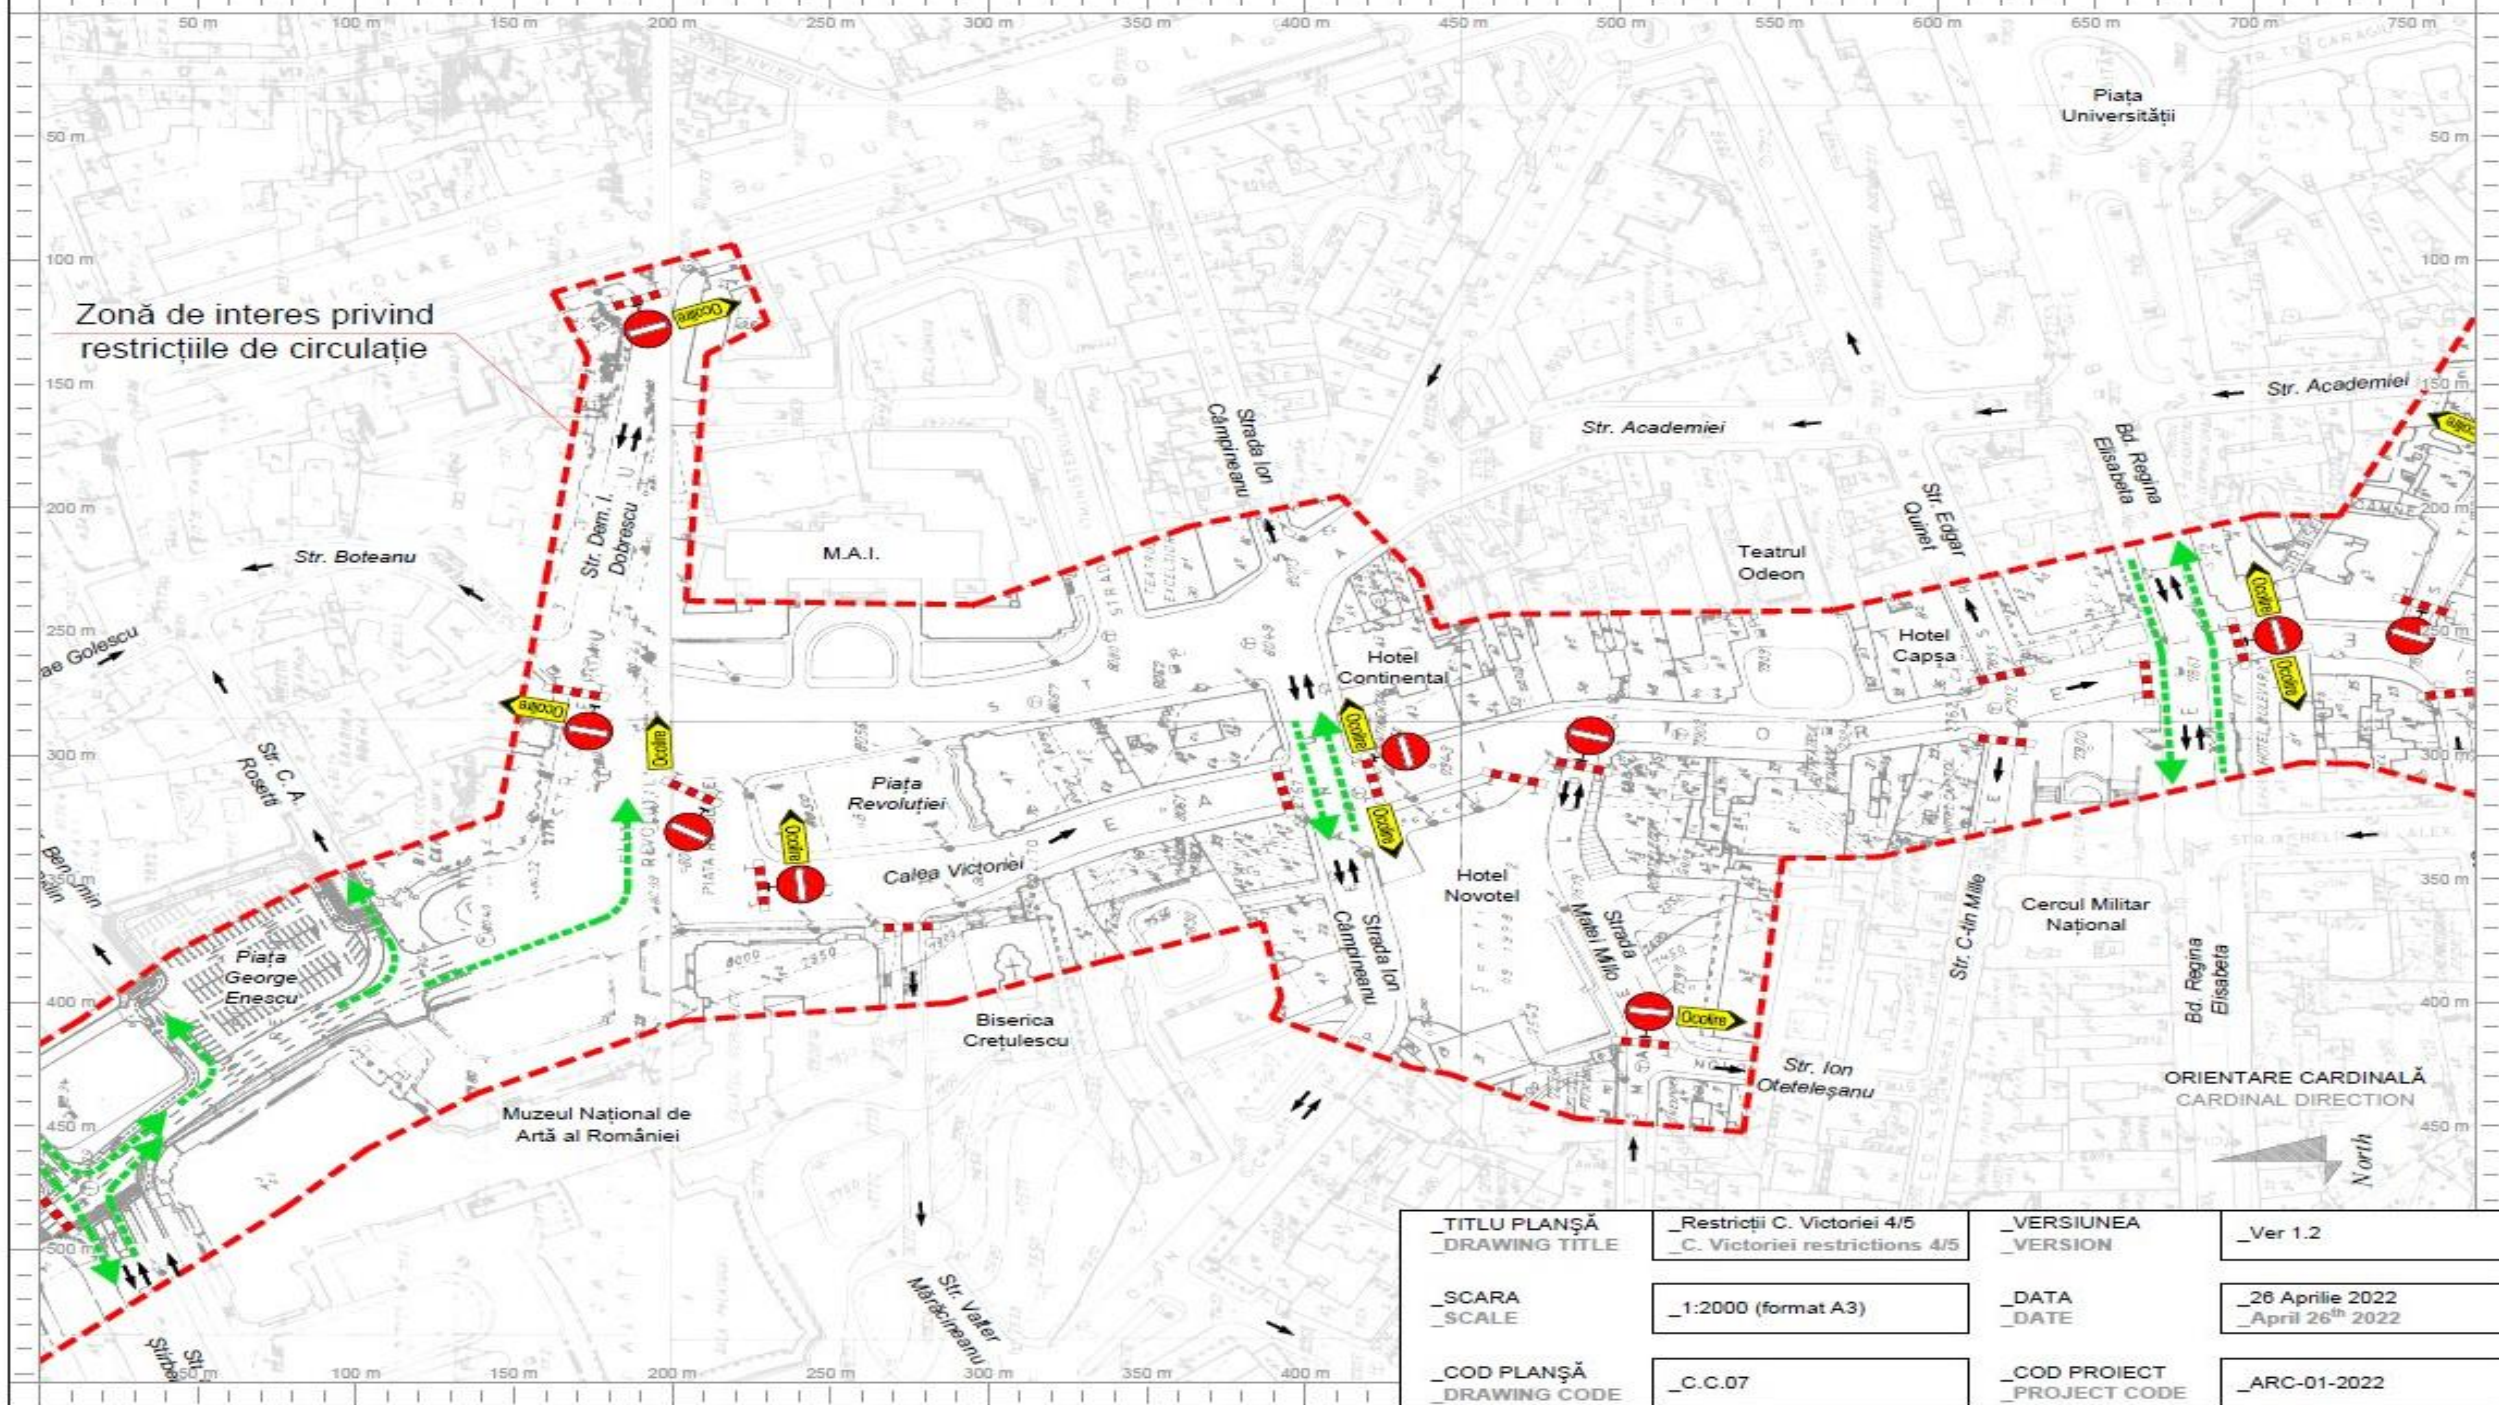

Zonă de interes privind
restricțiile de circulație

_TITLU PLANȘĂ _DRAWING TITLE	_Restricții C. Victoriei 4/5 _C. Victoriei restrictions 4/5	_VERSIUNEA _VERSION	_Ver 1.2
_SCARA _SCALE	_1:2000 (format A3)	_DATA _DATE	_26 Aprilie 2022 _April 26 th 2022
_COD PLANȘĂ _DRAWING CODE	_C.C.07	_COD PROIECT _PROJECT CODE	_ARC-01-2022

Zonă de interes privind restricțiile de circulație

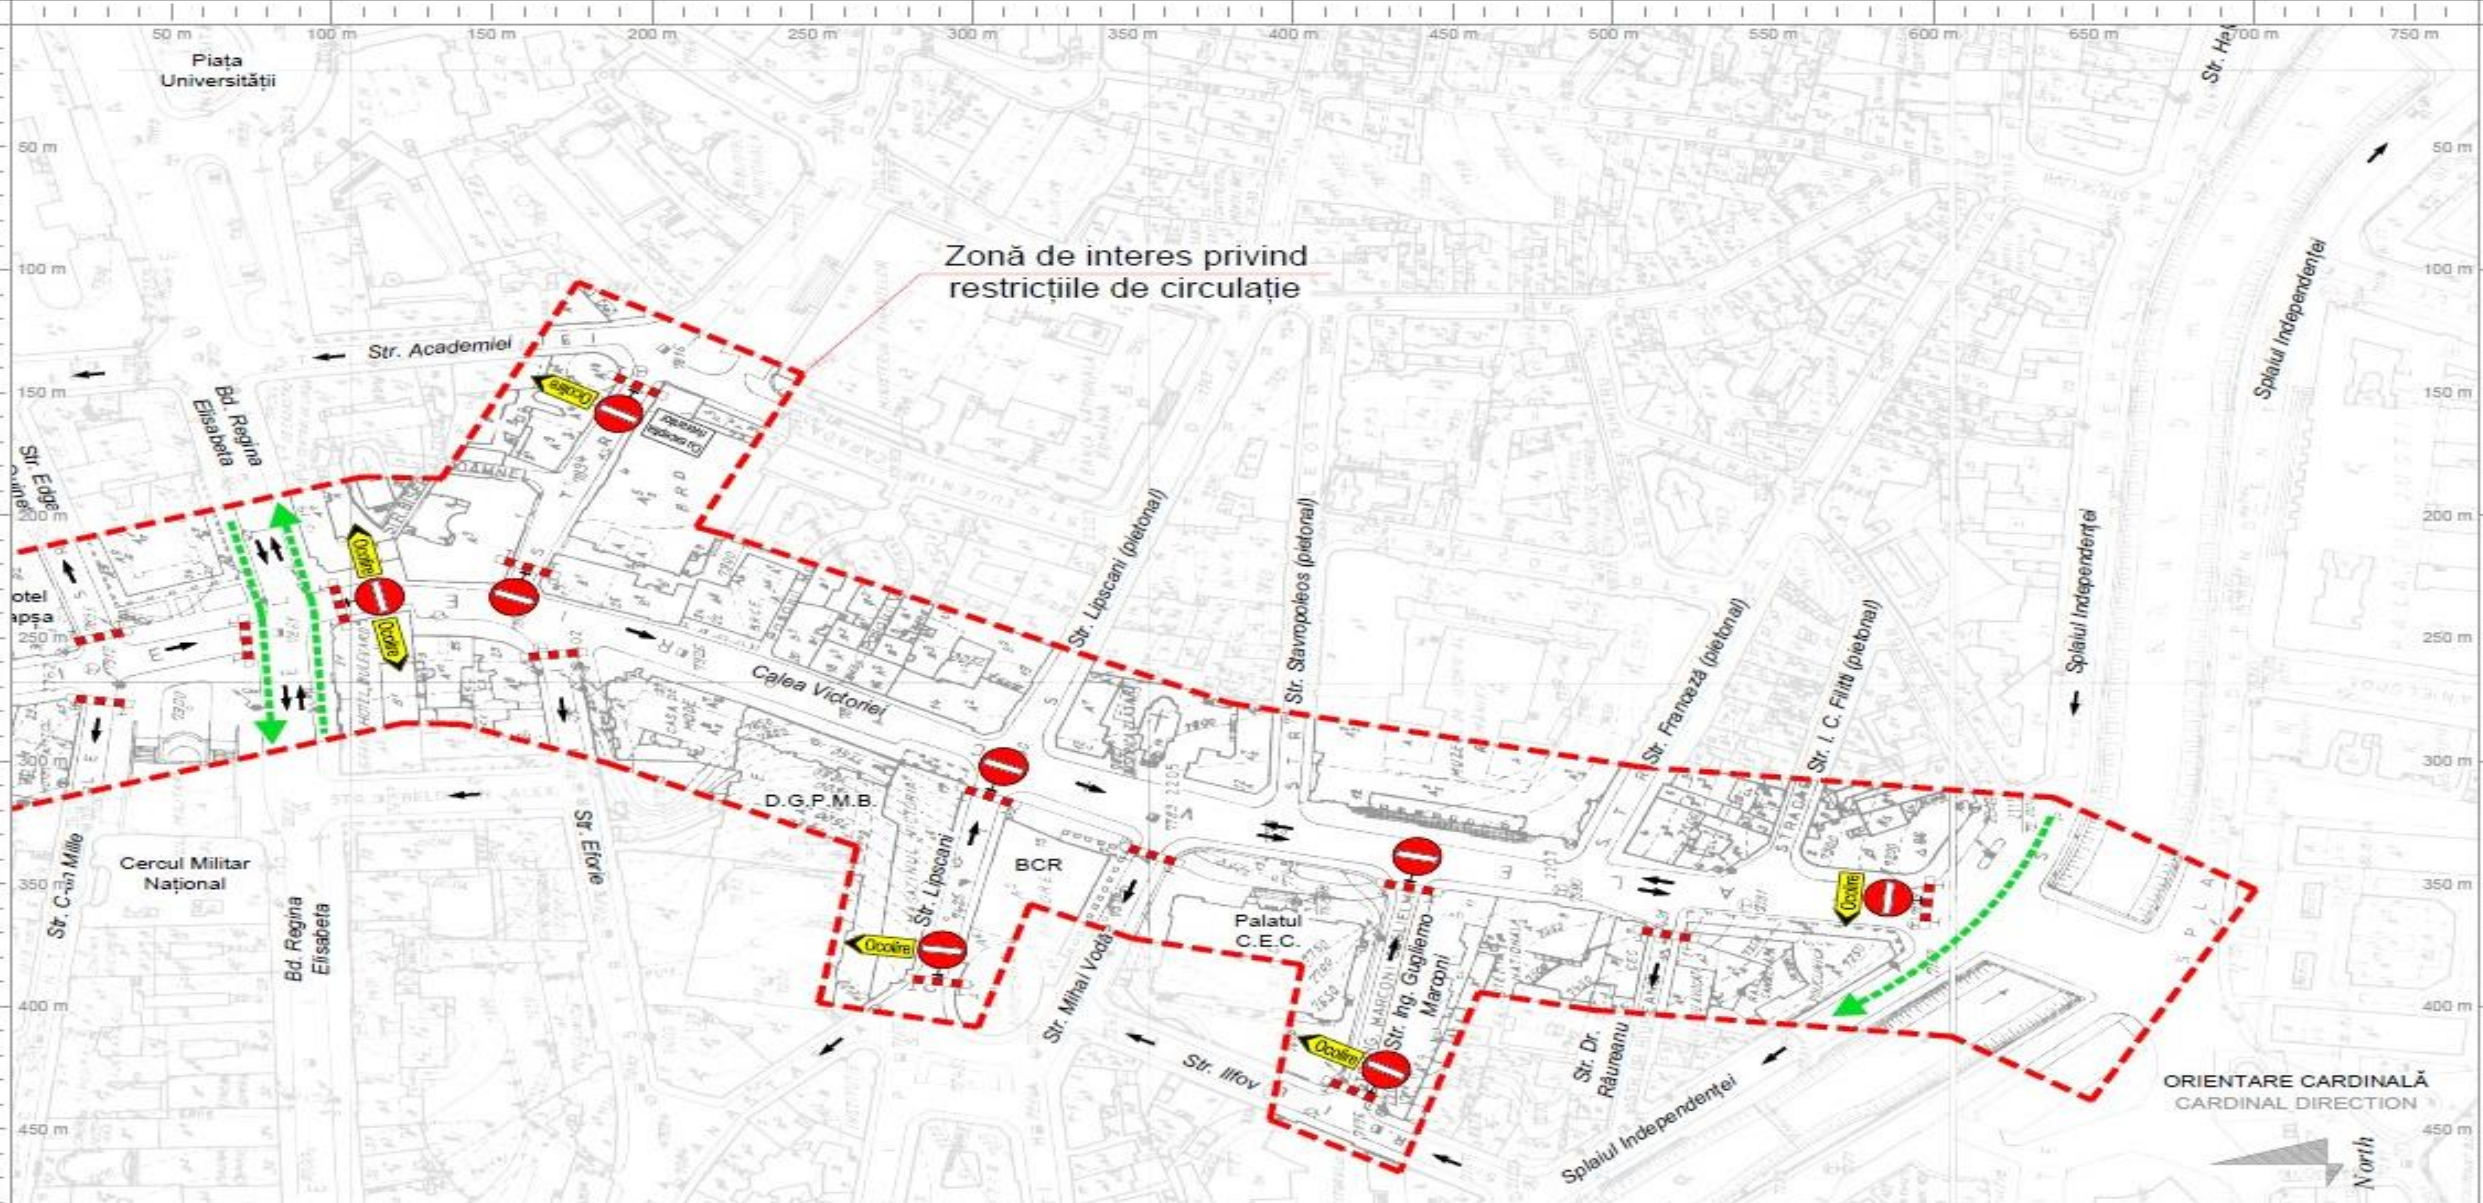

ORIENTARE CARDINALĂ
CARDINAL DIRECTION
North

_TITLU PLANȘĂ _DRAWING TITLE	_Restricții C. Victoriei 5/5 _C. Victoriei restrictions 5/5	_VERSIUNEA _VERSION	_Ver 1.2
_SCARA _SCALE	_1:2000 (format A3)	_DATA _DATE	_26 Aprilie 2022 _April 26 th 2022
_COD PLANȘĂ _DRAWING CODE	_C.C.08	_COD PROIECT _PROJECT CODE	_ARC-01-2022